


EINHEIT " F "
 184 qm

EINHEIT " E "
 187 qm

RESTAURATIONSBEREICH

EINHEIT " G "
 210 qm

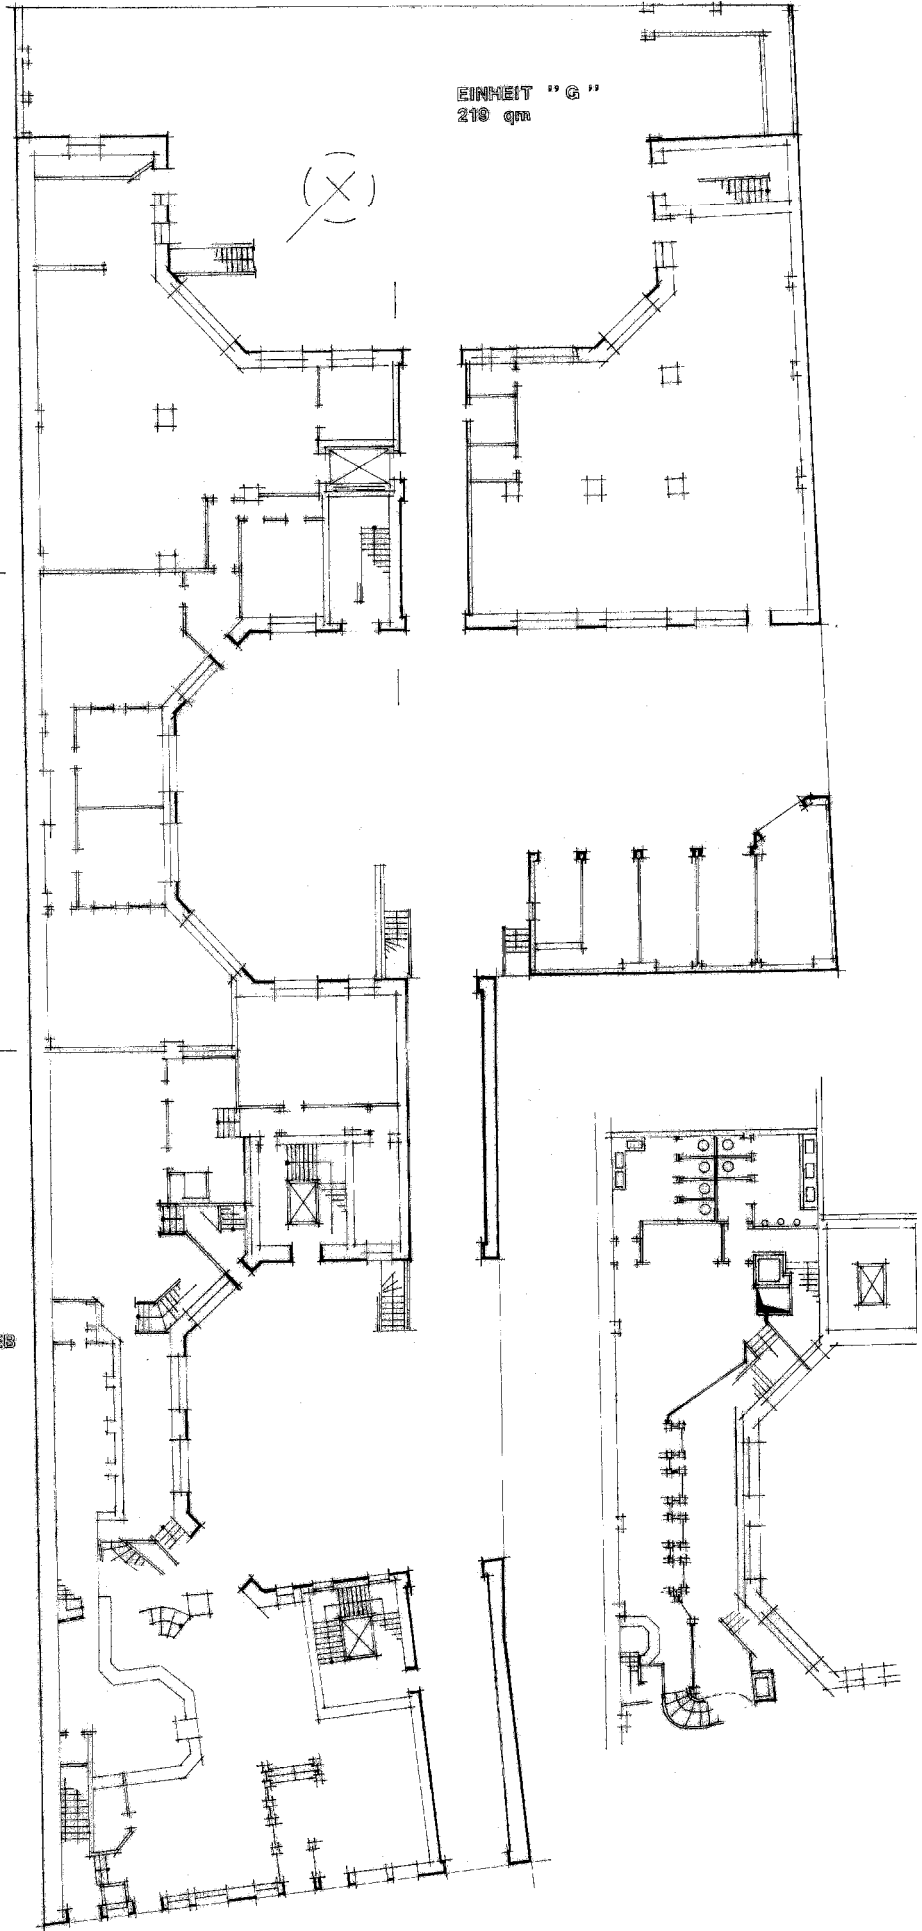

SCHÖNHAUSER ALLEE 6 / 7

ERDGESCHOSS