

EINHEIT " H " 254 qm

EINHEIT " G " 208 qm

EINHEIT " F " 95 qm


EINHEIT " E " 249 qm

EINHEIT " D " 71 qm

EINHEIT " C " 79 qm

EINHEIT " B " 80 qm

EINHEIT " A " 139 qm

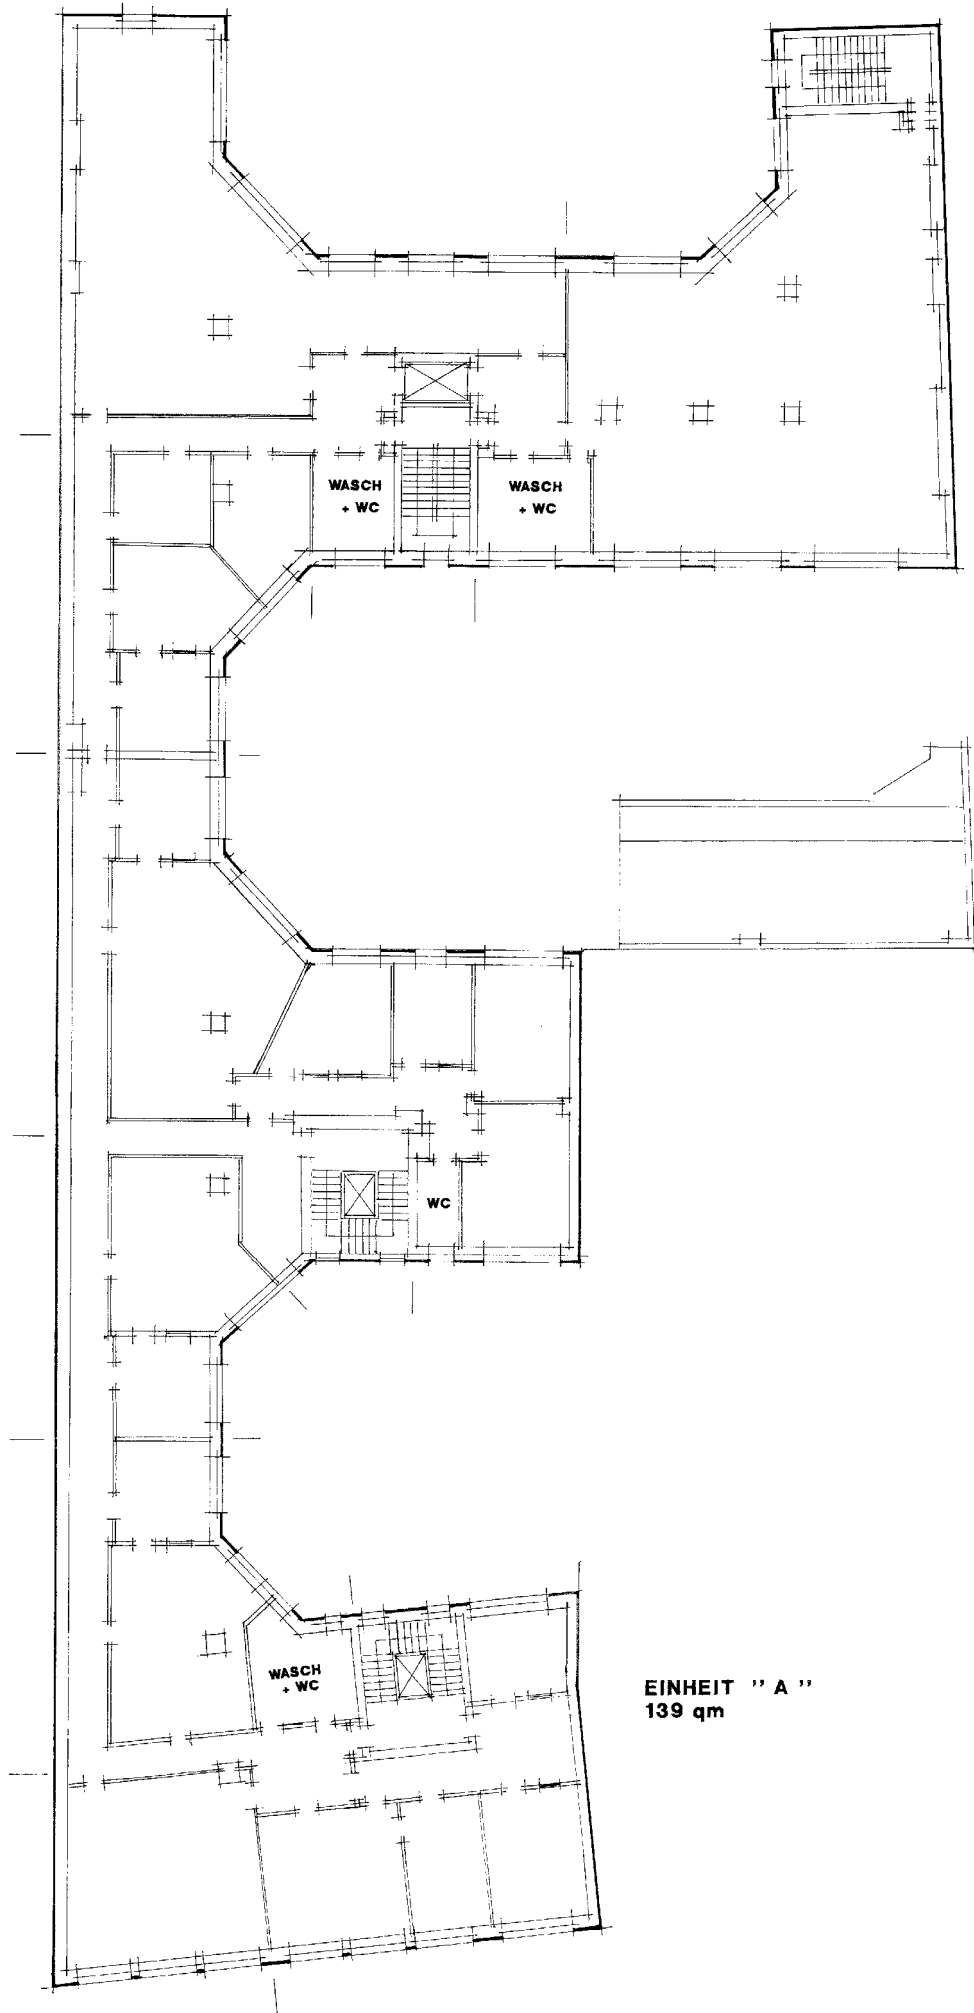

SCHÖNHAUSER ALLEE 6/7

1. OBERGESCHOSS