


EINHEIT " D "
 288 qm

EINHEIT " C "
 512 qm

EINHEIT " B "
 260 qm

EINHEIT " A "
 120 qm

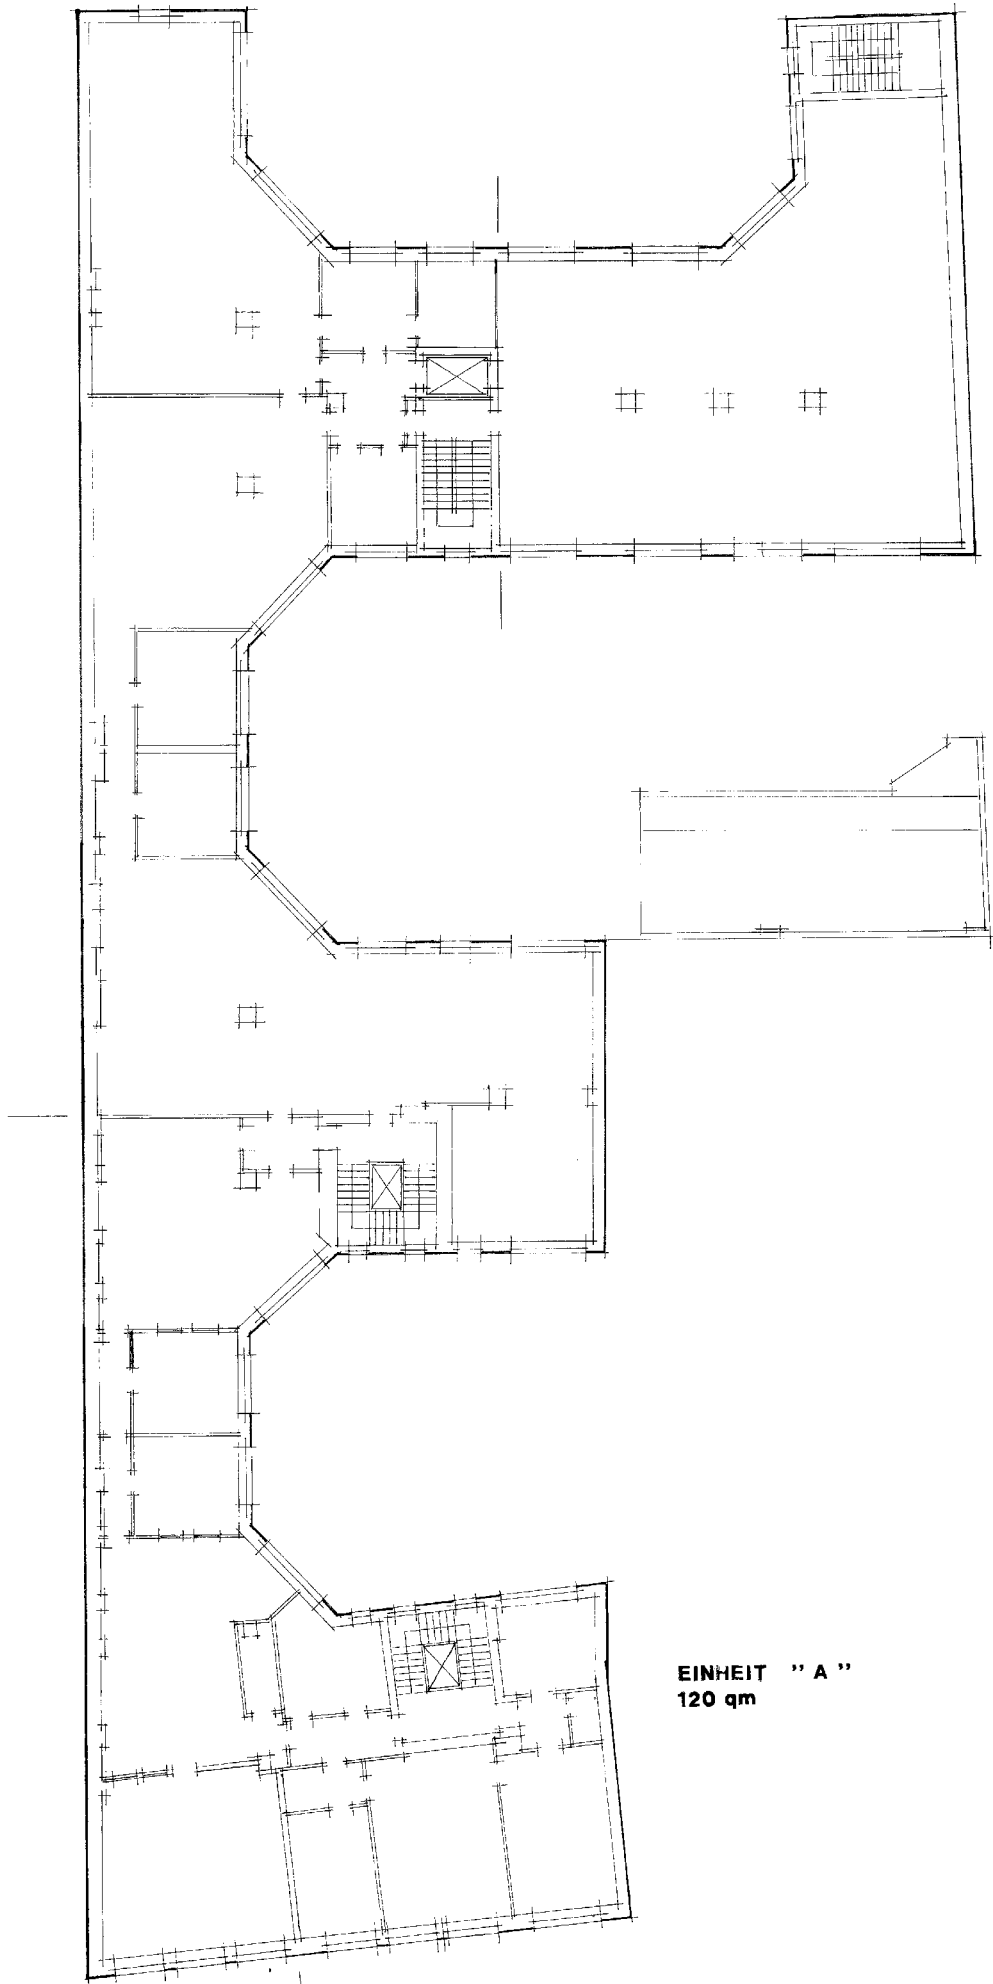

SCHÖNHAUSER ALLEE 6/7

2. OBERGESCHOSS