


EINHEIT " D "
 282 qm

EINHEIT " C "
 481 qm

EINHEIT " B "
 213 qm

EINHEIT " A 2 "
 85 qm

EINHEIT " A 1 "
 101 qm

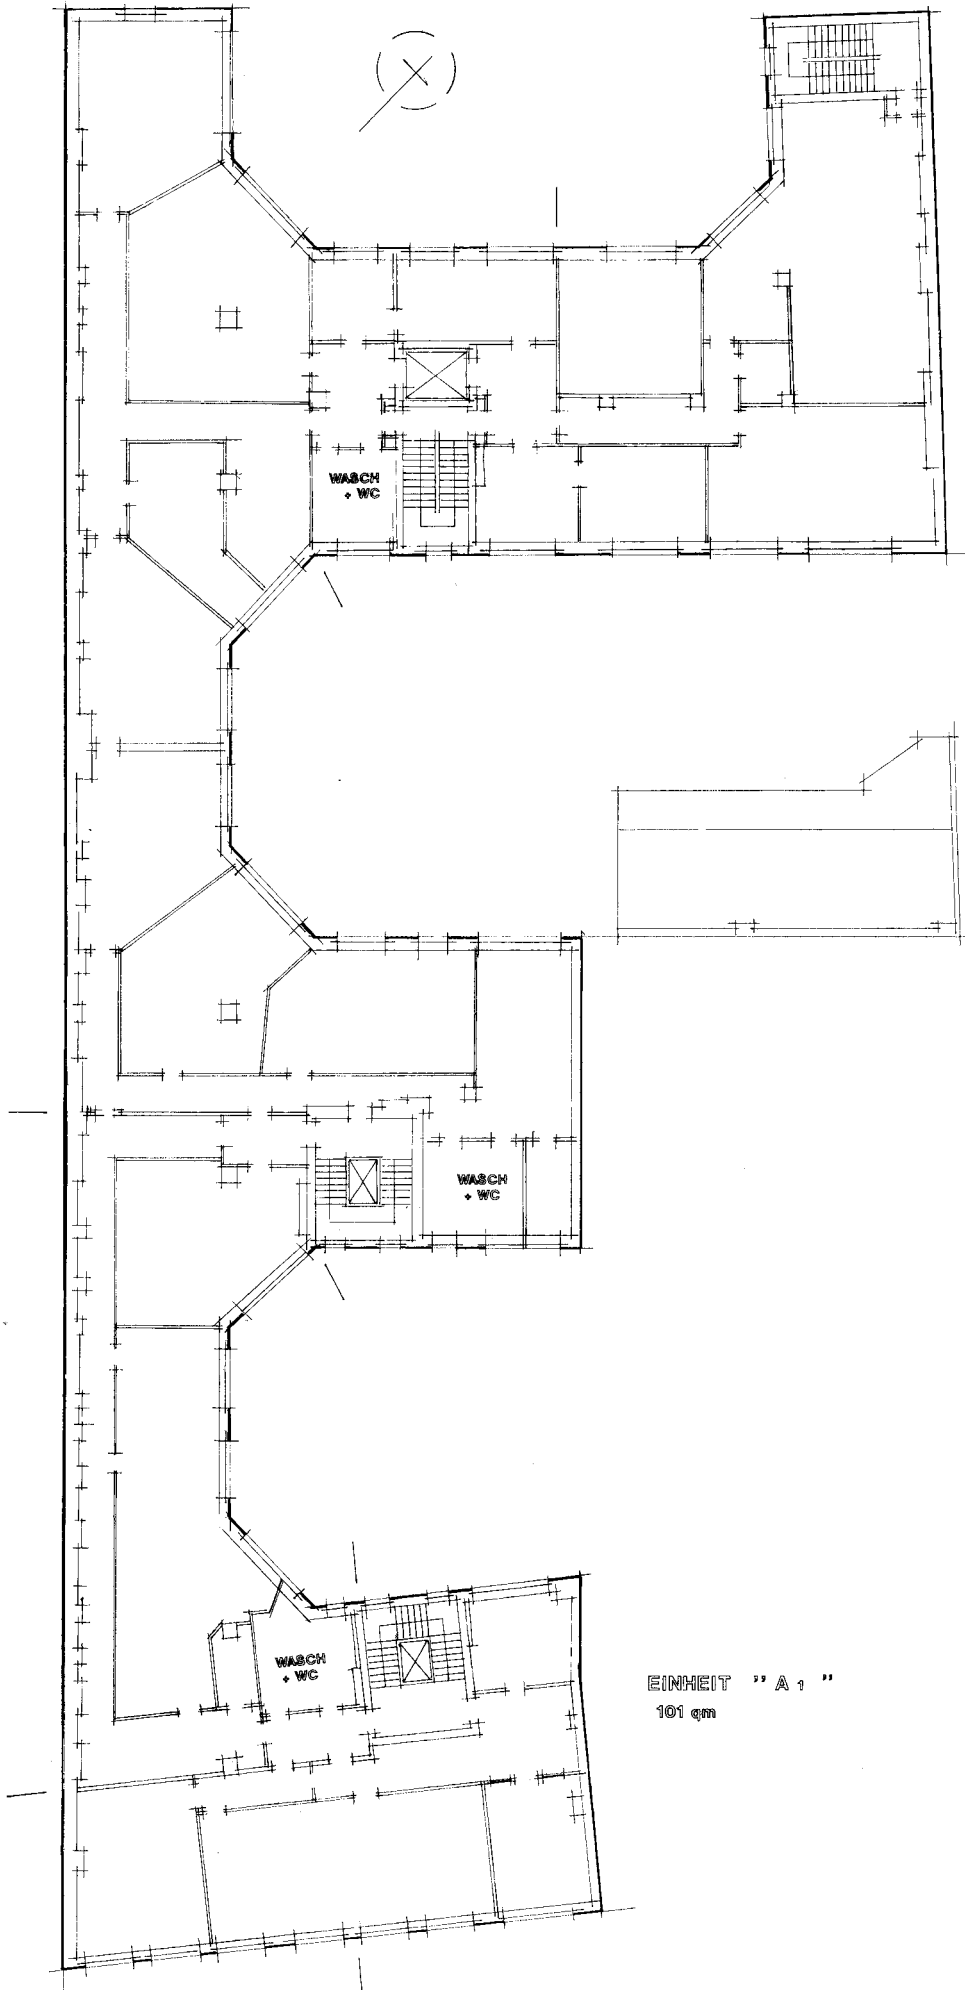

SCHÖNHAUSER ALLEE 6/7

3. OBERGESCHOSS